



# BUDYNEK MIESZKALNY WIELOORODZINNY

Z GARAŻEM PODZIEMNYM

WARSZAWA UL. NAUKOWA 16


INWESTOR: STRUCTUR CONCEPT  
SPÓŁKA Z O.O. N SPÓŁKA KOMANDYTOWA  
ul. WOŁODYJOWSKIEGO 49a 02-724 WARSZAWA  
tel. 22/847 39 21 www.structur.waw.pl

UL. NAUKOWA

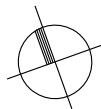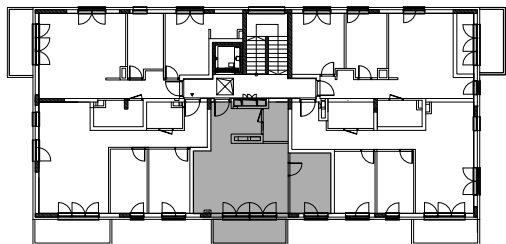

## MIESZKANIE nr M.10

ILOŚĆ POKOI: 2  
KONDYGNACJA: 2 PIĘTRO  
POWIERZCHNIA UŻYTKOWA: 49.69 m<sup>2</sup>

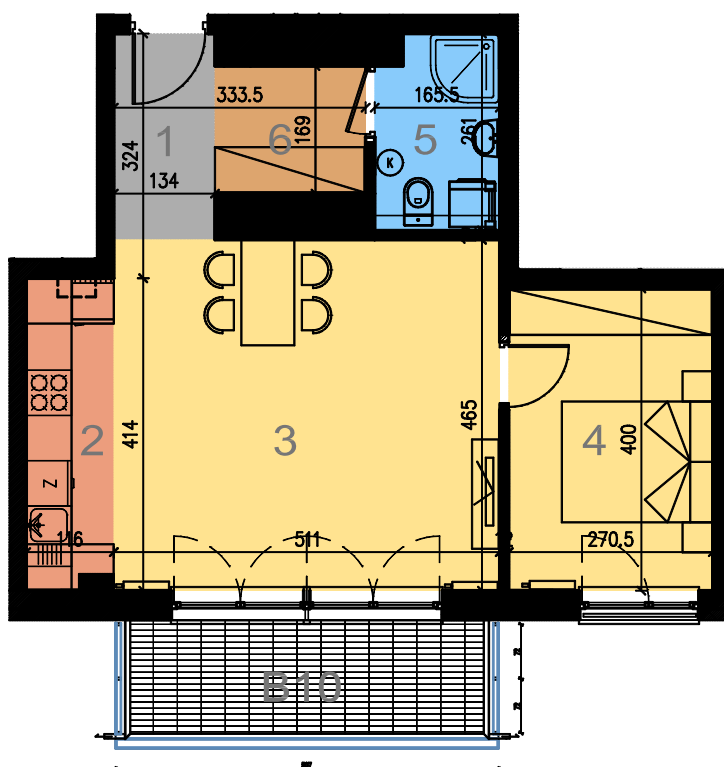


1. KORYTARZ	3.61 m <sup>2</sup>
2. ANEKS KUCHENNY	4.68 m <sup>2</sup>
3. POKÓJ DZIENNY	23.46 m <sup>2</sup>
4. SYPIALNIA	10.62 m <sup>2</sup>
5. ŁAZIENKA	4.06 m <sup>2</sup>
6. GARDEROBA	3.26 m <sup>2</sup>

razem: 49.69 m<sup>2</sup>  
B10 BALKON 7.56 m<sup>2</sup>

WYMIARY, URZĄDZENIA ORAZ INSTALACJE  
PODANO NA PODSTAWIE PROJEKTU  
BUDOWLANEGO.

MOGĄ NASTĄPIĆ NIEZNACZNE ZMIANY  
W PROJEKCIE WYKONAWCZYM.  
OPRACOWANIE CHRONIONE USTAWĄ O PRAWIE  
AUTORSKIM I PRAWACH POKREWNYCH  
(DZ.U. NR 24/94 POZ.84 Z DNIA 4 LUTEGO 1994 R.)

skala :1:100

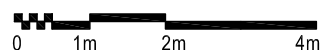

PODANE POWIERZCHNIE MIERZONO WG NORMY  
PN-ISO 9836; 1997, PRZYJĘTO GR. TYNKU 1,5 cm  
arch. KATARZYNA PAWLAK-KARSKA 506 069 901