

# BUDYNEK MIESZKALNY WIELOORODZINNY



Z GARAŻEM PODZIEMNYM

WARSZAWA UL. NAUKOWA 16

INWESTOR: STRUCTUR CONCEPT


SPÓŁKA Z O.O. N SPÓŁKA KOMANDYTOWA  
ul. WOŁODYJOWSKIEGO 49a 02-724 WARSZAWA

UL. NAUKOWA

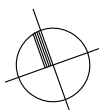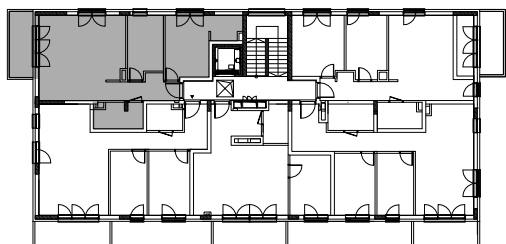

## MIESZKANIE nr M.12

ILOŚĆ POKOI: 3  
KONDYGNACJA: 2 PIĘTRO  
POWIERZCHNIA UŻYTKOWA: 66.10 m<sup>2</sup>

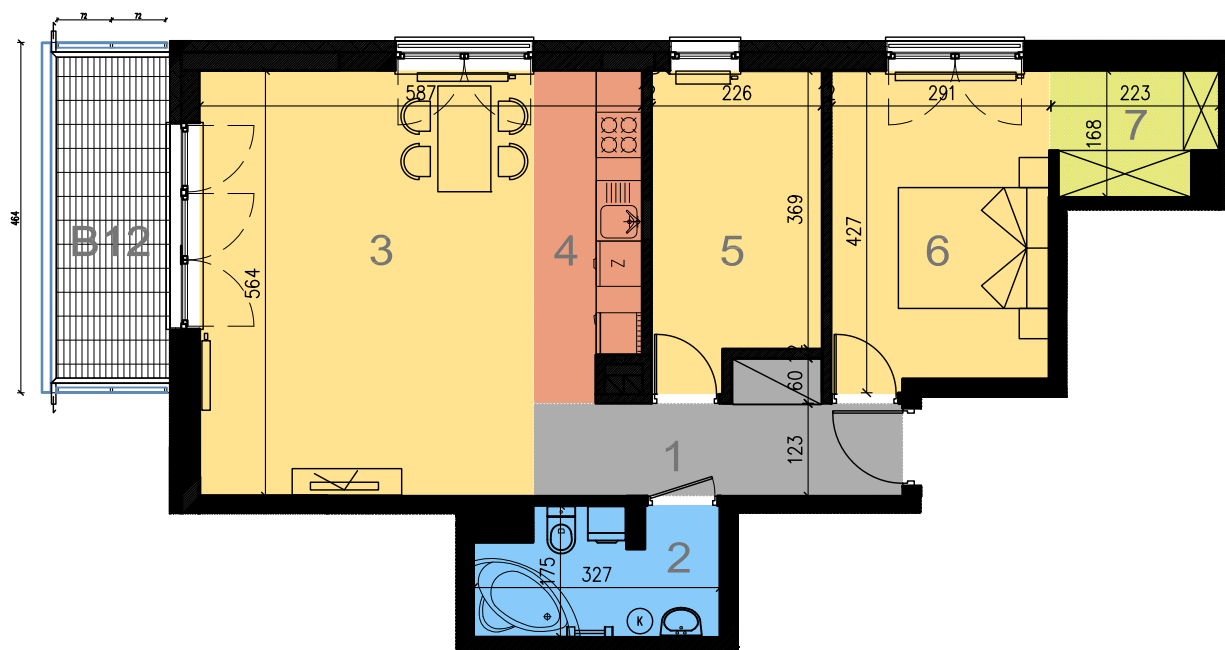


1. KORYTARZ	6.53 m <sup>2</sup>
2. ŁAZIENKA	5.03 m <sup>2</sup>
3. POKÓJ DZIENNY	24.85 m <sup>2</sup>
4. ANEKS KUCHENNY	5.80 m <sup>2</sup>
5. SYPIALNIA	8.70 m <sup>2</sup>
6. SYPIALNIA	11.80 m <sup>2</sup>
7. GARDEROBA	3.39 m <sup>2</sup>

razem: 66.10 m<sup>2</sup>  
B12 BALKON 6.80 m<sup>2</sup>

WYMIARY, URZĄDZENIA ORAZ INSTALACJE  
PODANO NA PODSTAWIE PROJEKTU  
BUDOWLANEGO.

MOGĄ NASTĄPIĆ NIEZNACZNE ZMIANY  
W PROJEKCIE WYKONAWCZYM.  
OPRACOWANIE CHRONIONE USTAWĄ O PRAWIE  
AUTORSKIM I PRAWACH POKREWNYCH  
(DZ.U. NR 24/94 POZ.84 Z DNIA 4 LUTEGO 1994 R.)

skala :1:100

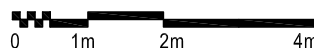

PODANE POWIERZCHNIE MIERZONO WG NORMY  
PN-ISO 9836; 1997, PRZYJĘTO GR. TYNKU 1,5 cm  
arch. KATARZYNA PAWLAK-KARSKA 506 069 901