


BUDYNEK MIESZKALNY WIELOORODZINNY

Z GARAŻEM PODZIEMNYM


WARSZAWA UL. NAUKOWA 16

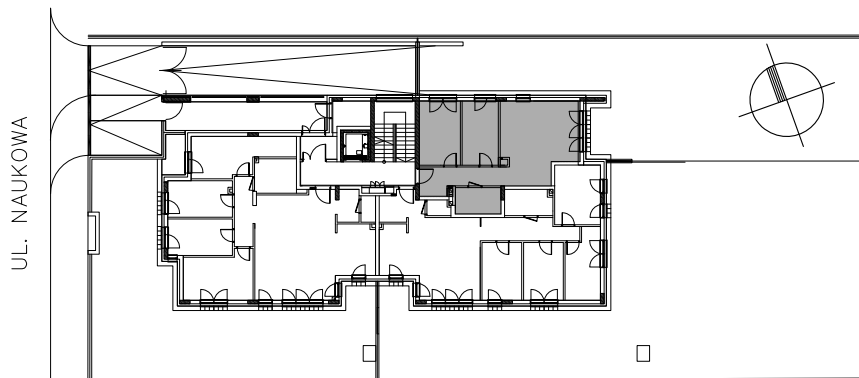

INWESTOR: STRUCTUR CONCEPT
SPÓŁKA Z O.O. N SPÓŁKA KOMANDYTOWA
ul. WOŁODYJOWSKIEGO 49a 02-724 WARSZAWA
tel. 22/847 39 21 www.structure.waw.pl

MIESZKANIE nr M.1


ILOŚĆ POKOI: 3
KONDYGNACJA: PARTER
POWIERZCHNIA UŻYTKOWA: 60.91 m²

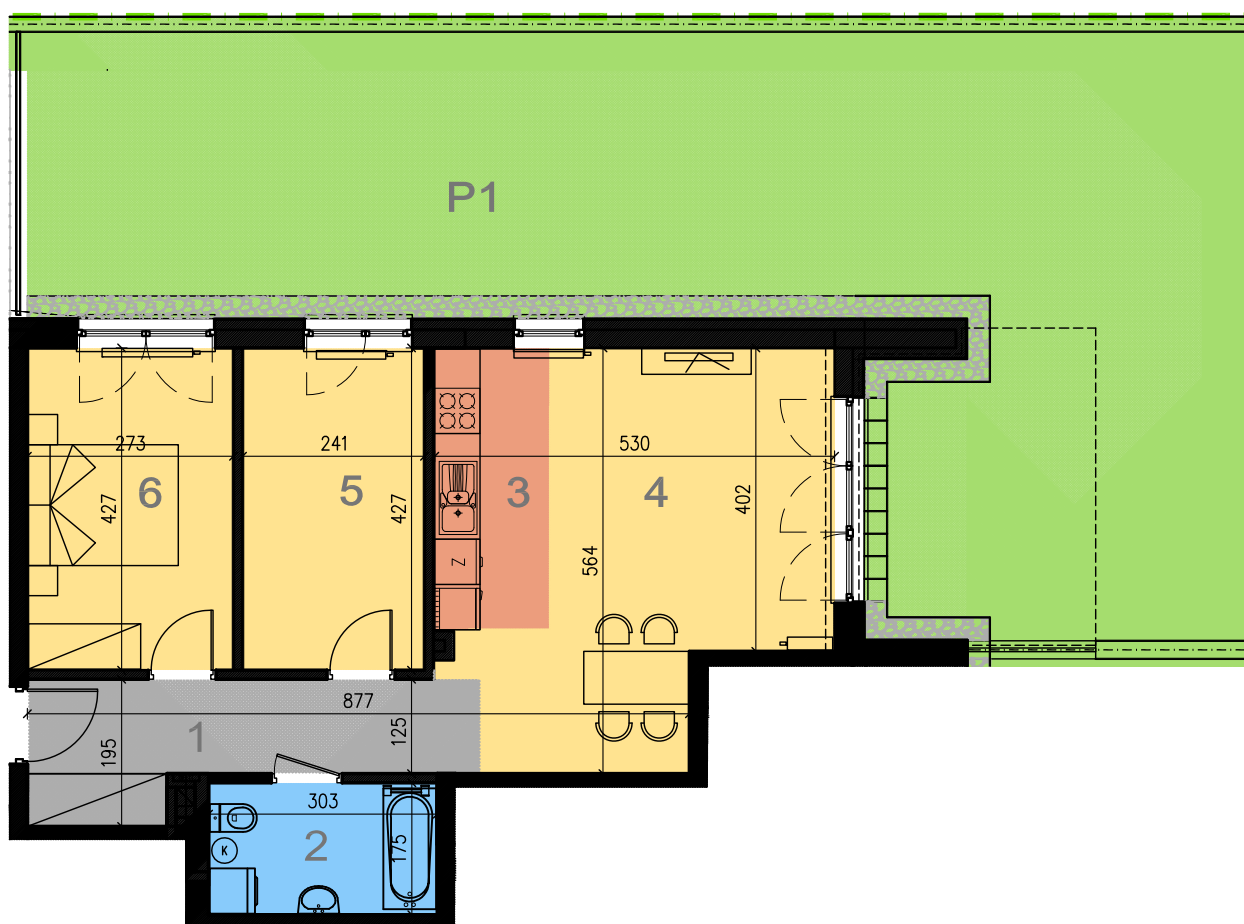

1. KORYTARZ	8.52 m ²
2. ŁAZIENKA	5.15 m ²
3. ANEKS KUCHENNY	5.69 m ²
4. POKÓJ DZIENNY	20.03 m ²
5. SYPIALNIA	10.08 m ²
6. SYPIALNIA	11.44 m ²

razem: 60.91 m²
P1 PRZEDOGRÓDEK 198.10 m²

skala :1:100

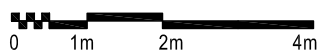

WYMIARY, URZĄDZENIA ORAZ INSTALACJE
PODANO NA PODSTAWIE PROJEKTU
BUDOWLANEGO.

MOGĄ NASTĄPIĆ NIEZNACZNE ZMIANY
W PROJEKCIE WYKONAWCZYM.
OPRACOWANIE CHRONIONE USTAWĄ O PRAWIE
AUTORSKIM I PRAWACH POKREWNYCH
(DZ.U. NR 24/94 POZ.84 Z DNIA 4 LUTEGO 1994 R.

PODANE POWIERZCHNIE MIERZONO WG NORMY
PN-ISO 9836; 1997, PRZYJĘTO GR. TYNKU 1,5 cm
arch. KATARZYNA PAWLAK-KARSKA 506 069 901