

BUDYNEK MIESZKALNY WIELODZINNY

Z GARAŻEM PODZIEMNYM


WARSZAWA UL. NAUKOWA 16

INWESTOR: STRUCTUR CONCEPT
SPÓŁKA Z O.O. N SPÓŁKA KOMANDYTOWA
ul. WOŁODYJOWSKIEGO 49a 02-724 WARSZAWA
tel. 22/847 39 21 www.structur.waw.pl

MIESZKANIE nr M.2

ILOŚĆ POKOI: 5
KONDYGNACJA: PARTER
POWIERZCHNIA UŻYTKOWA: 94.23m²

UL. NAUKOWA

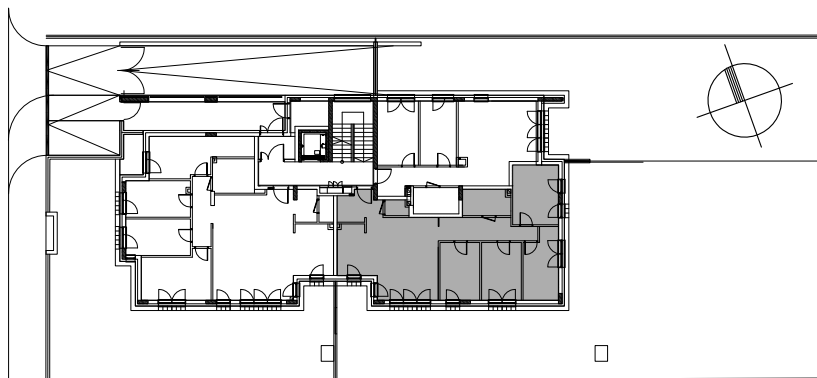


1. KORYTARZ	5.22 m ²
2. WC	1.48 m ²
3. ANEKS KUCHENNY	6.36 m ²
4. POKÓJ DZIENNY	24.93 m ²
5. SYPIALNIA	9.96 m ²
6. SYPIALNIA	9.96 m ²
7. SYPIALNIA	10.19 m ²
8. SYPIALNIA	11.89 m ²
9. ŁAZIENKA	5.29 m ²
10. KORYTARZ	8.95 m ²

razem: 94.23 m²
P2 PRZEDOGRÓDEK 331.91 m²

WYMIARY, URZĄDZENIA ORAZ INSTALACJE
PODANO NA PODSTAWIE PROJEKTU
BUDOWLANEGO.

MOGĄ NASTĄPIĆ NIEZNACZNE ZMIANY
W PROJEKCIE WYKONAWCZYM.
OPRACOWANIE CHRONIONE USTAWĄ O PRAWIE
AUTORSKIM I PRAWACH POKREWNYCH
(DZ.U. NR 24/94 POZ.84 Z DNIA 4 LUTEGO 1994 R.

skala :1:100

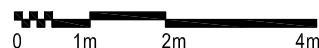

PODANE POWIERZCHNIE MIERZONO WG NORMY
PN-ISO 9836; 1997, PRZYJĘTO GR. TYNKU 1,5 cm
arch. KATARZYNA PAWŁAK-KARSKA 506 069 901