


BUDYNEK MIESZKALNY WIELORODZINNY

Z GARAŻEM PODZIEMNYM


WARSZAWA UL. NAUKOWA 16

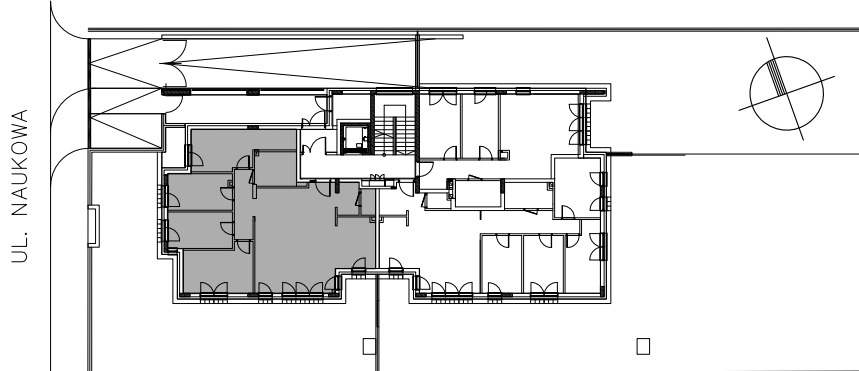

INWESTOR: STRUCTUR CONCEPT
SPÓŁKA Z O.O. N SPÓŁKA KOMANDYTOWA
ul. WOŁODYJOWSKIEGO 49a 02-724 WARSZAWA
tel. 22/847 39 21 www.structure.waw.pl

MIESZKANIE nr M.3

ILOŚĆ POKOI: 5
KONDYGNACJA: PARTER
POWIERZCHNIA UŻYTKOWA: 112,45 m²

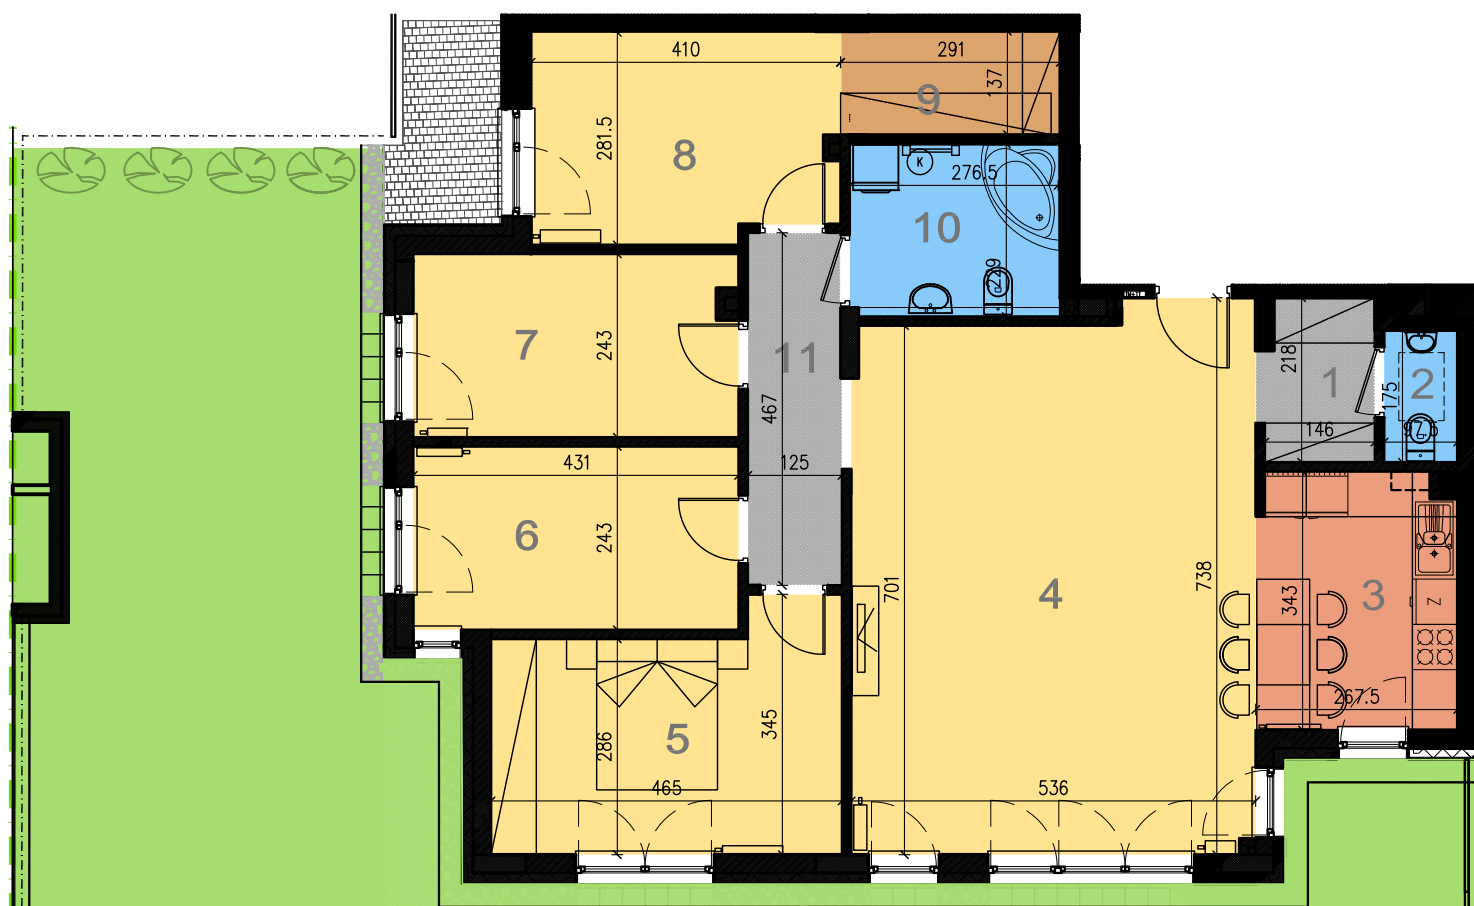


1. KORYTARZ / GARDEROBA	3.13 m ²
2. WC	1.62 m ²
3. ANEKS KUCHENNY	8.86 m ²
4. POKÓJ DZIENNY	37.94 m ²
5. SYPIALNIA	13.80 m ²
6. SYPIALNIA	10.27 m ²
7. SYPIALNIA	10.15 m ²
8. SYPIALNIA	10.94 m ²
9. GARDEROBA	3.90 m ²
10. ŁAZIENKA	6.22 m ²
11. KORYTARZ	5.62 m ²

razem: 112.45 m²
P1 PRZEDOGRÓDEK 155.50 m²

WYMIARY, URZĄDZENIA ORAZ INSTALACJE
PODANO NA PODSTAWIE PROJEKTU
BUDOWLANEGO.

MOGĄ NASTĄPIĆ NIEZNACZNE ZMIANY
W PROJEKCIE WYKONAWCZYM.
OPRACOWANIE CHRONIONE USTAWĄ O PRAWIE
AUTORSKIM I PRAWACH POKREWNYCH
(DZ.U. NR 24/94 POZ.84 Z DNIA 4 LUTEGO 1994 R.

skala :1:100

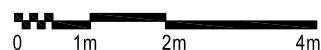

PODANE POWIERZCHNIE MIERZONO WG NORMY
PN-ISO 9836; 1997, PRZYJĘTO GR. TYNKU 1,5 cm
arch. KATARZYNA PAWLAK-KARSKA 506 069 901