
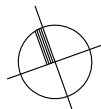


BUDYNEK MIESZKALNY WIELOORODZINNY Z GARAŻEM PODZIEMNYM

WARSZAWA UL. NAUKOWA 16


UL. NAUKOWA

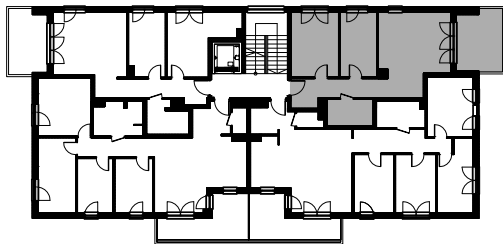

INWESTOR: STRUCTUR CONCEPT
SPÓŁKA Z O.O. N SPÓŁKA KOMANDYTOWA
ul. WOŁODYJOWSKIEGO 49a 02-724 WARSZAWA
tel. 22/847 39 21 www.structur.waw.pl

MIESZKANIE nr M.4


ILOŚĆ POKOI: 3
KONDYGNACJA: I PIĘTRO
POWIERZCHNIA UŻYTKOWA: 60.54m²

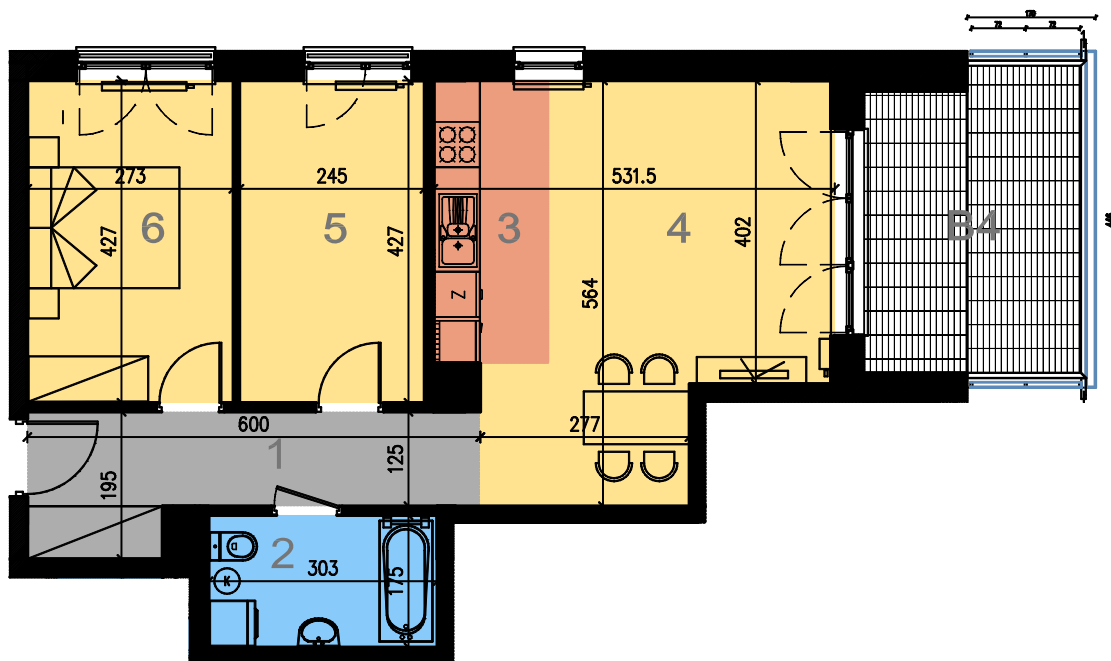

1. KORYTARZ	8.50 m ²
2. ŁAZIENKA	5.15 m ²
3. ANEKS KUCHENNY	5.58 m ²
4. POKÓJ DZIENNY	19.63 m ²
5. SYPIALNIA	10.26 m ²
6. SYPIALNIA	11.42 m ²
razem:	60.54 m ²
B4 BALKON	11.67 m ²

WYMIARY, URZĄDZENIA ORAZ INSTALACJE
PODANO NA PODSTAWIE PROJEKTU
BUDOWLANEGO.
MOGĄ NASTĄPIĆ NIEZNACZNE ZMIANY
W PROJEKCIE WYKONAWCZYM.
OPRACOWANIE CHRONIONE USTAWĄ O PRAWIE
AUTORSKIM I PRAWACH POKREWNYCH
(DZ.U. NR 24/94 POZ.84 Z DNIA 4 LUTEGO 1994 R.)

skala :1:100

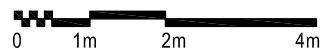

PODANE POWIERZCHNIE MIERZONO WG NORMY
PN-ISO 9836; 1997, PRZYJĘTO GR. TYNKU 1,5 cm
arch. KATARZYNA PAWŁAK-KARSKA 506 069 901