



BUDYNEK MIESZKALNY WIELOORODZINNY

Z GARAŻEM PODZIEMNYM

WARSZAWA UL. NAUKOWA 16


INWESTOR: STRUCTUR CONCEPT
SPÓŁKA Z O.O. N SPÓŁKA KOMANDYTOWA
ul. WOŁODYJOWSKIEGO 49a 02-724 WARSZAWA
tel. 22/847 39 21 www.structur.waw.pl

UL. NAUKOWA

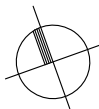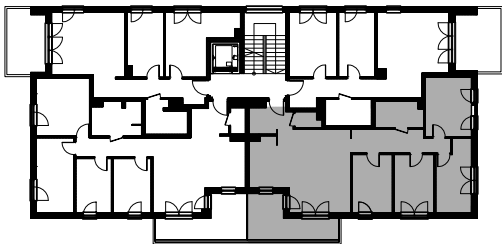

MIESZKANIE nr M.5


ILOŚĆ POKOI: 5
KONDYGNACJA: I PIĘTRO
POWIERZCHNIA UŻYTKOWA: 94.04m²

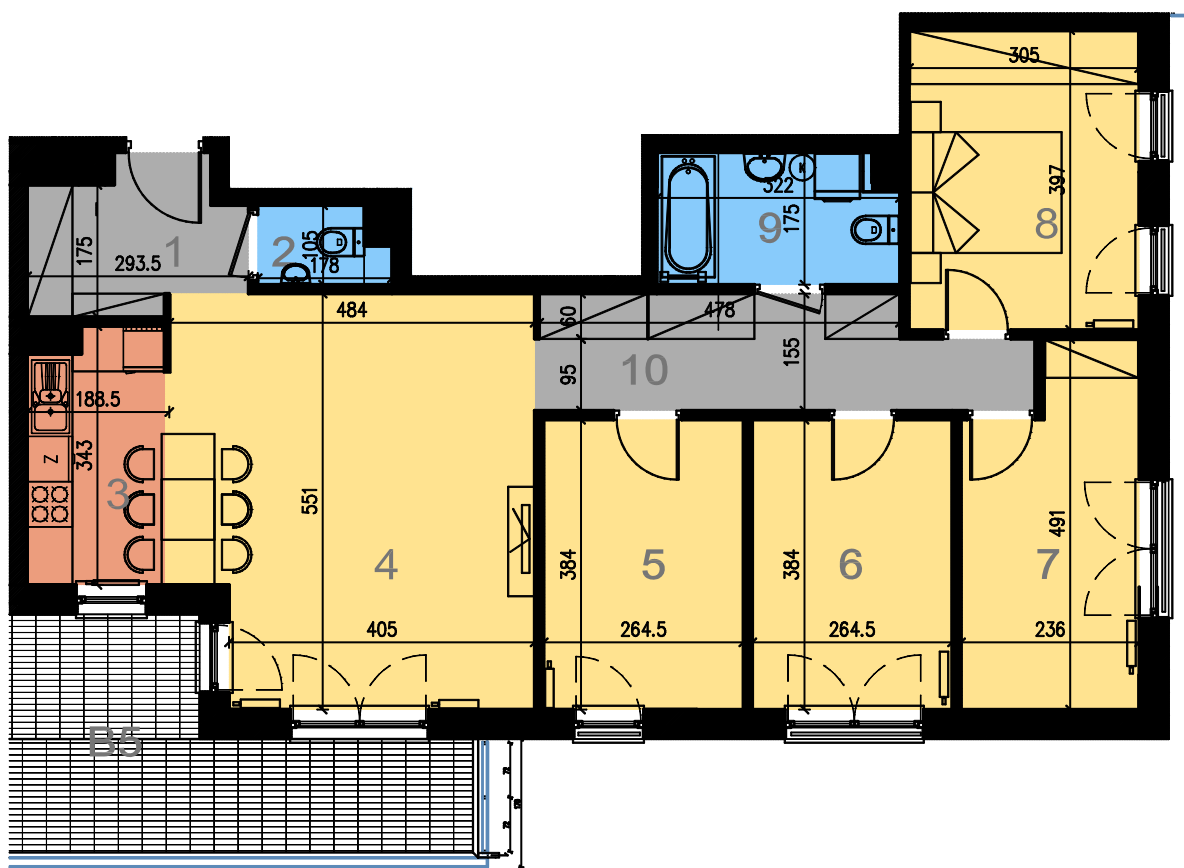

1. KORYTARZ	5.08 m ²
2. WC	1.58 m ²
3. ANEKS KUCHENNY	5.84 m ²
4. POKÓJ DZIENNY	25.30 m ²
5. SYPIALNIA	9.96 m ²
6. SYPIALNIA	9.96 m ²
7. SYPIALNIA	10.19 m ²
8. SYPIALNIA	11.90 m ²
9. ŁAZIENKA	5.29 m ²
10. KORYTARZ	8.94 m ²
<hr/>	
razem:	94.04 m ²
B5 BALKON	12.25 m ²

WYMIARY, URZĄDZENIA ORAZ INSTALACJE
PODANO NA PODSTAWIE PROJEKTU
BUDOWLANEGO.
MOGĄ NASTĄPIĆ NIEZNACZNE ZMIANY
W PROJEKCIE WYKONAWCZYM.
OPRACOWANIE CHRONIONE USTAWĄ O PRAWIE
AUTORSKIM I PRAWACH POKREWNYCH
(DZ.U. NR 24/94 POZ.84 Z DNIA 4 LUTEGO 1994 R.)

skala :1:100

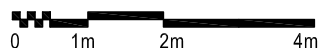

PODANE POWIERZCHNIE MIERZONO WG NORMY
PN-ISO 9836; 1997, PRZYJĘTO GR. TYNKU 1,5 cm
arch. KATARZYNA PAWLAK-KARSKA 506 069 901