
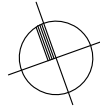


BUDYNEK MIESZKALNY WIELOORODZINNY Z GARAŻEM PODZIEMNYM

WARSZAWA UL. NAUKOWA 16


INWESTOR: STRUCTUR CONCEPT
SPÓŁKA Z O.O. N SPÓŁKA KOMANDYTOWA
ul. WOŁODYJOWSKIEGO 49a 02-724 WARSZAWA
tel. 22/847 39 21 www.structur.waw.pl

UL. NAUKOWA

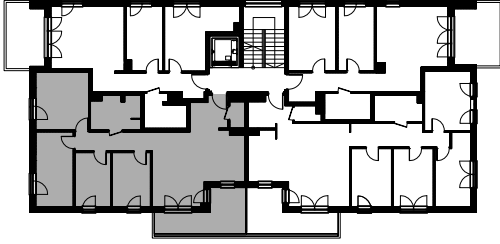

MIESZKANIE nr M.6

ILOŚĆ POKOI: 5
KONDYGNACJA: I PIĘTRO
POWIERZCHNIA UŻYTKOWA: 87.95m²

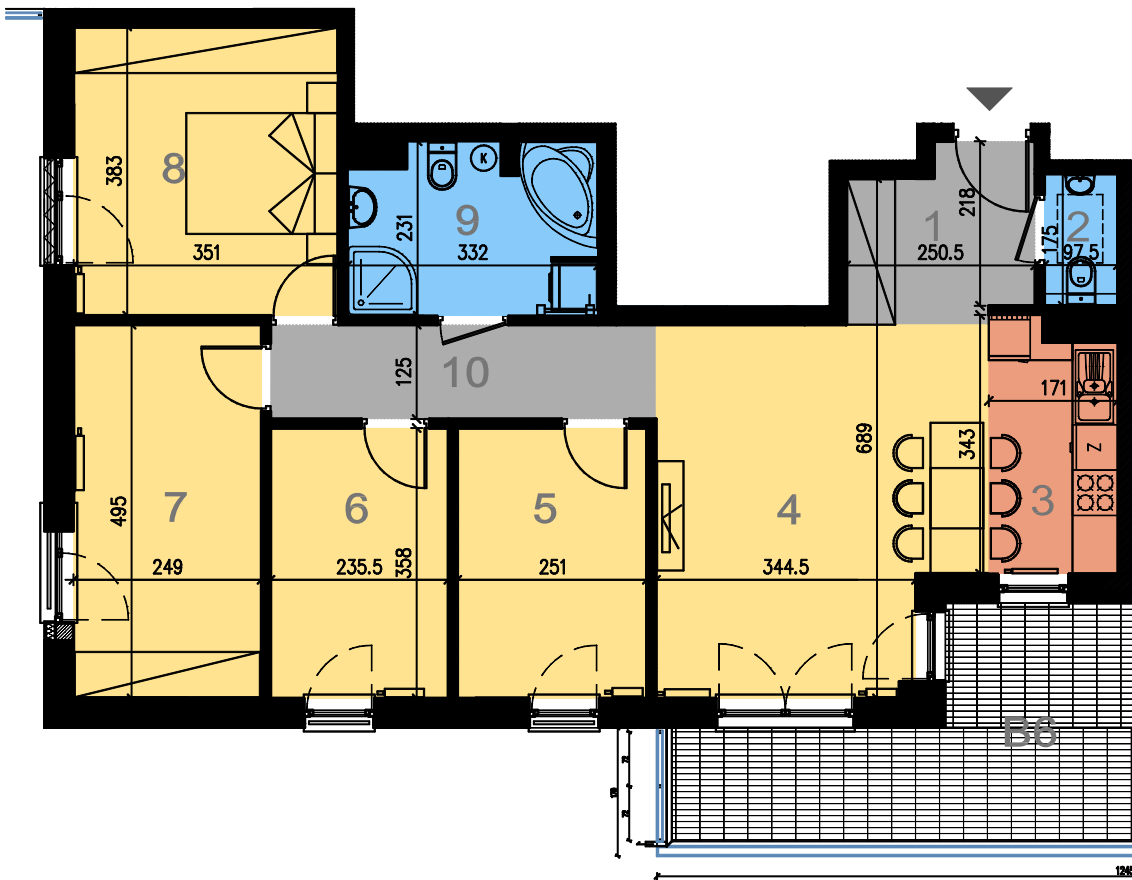


1. KORYTARZ	5.27 m ²
2. WC	1.62 m ²
3. ANEKS KUCHENNY	5.43 m ²
4. POKÓJ DZIENNY	19.96 m ²
5. SYPIALNIA	8.80 m ²
6. SYPIALNIA	8.25 m ²
7. SYPIALNIA	12.10 m ²
8. SYPIALNIA	13.22 m ²
9. ŁAZIENKA	7.08 m ²
10. KORYTARZ	6.22 m ²

razem: 87.95 m²
B6 BALKON 12.61 m²

WYMIARY, URZĄDZENIA ORAZ INSTALACJE
PODANO NA PODSTAWIE PROJEKTU
BUDOWLANEGO.

MOGĄ NASTĄPIĆ NIEZNACZNE ZMIANY
W PROJEKCIE WYKONAWCZYM.
OPRACOWANIE CHRONIONE USTAWĄ O PRAWIE
AUTORSKIM I PRAWACH POKREPNYCH
(DZ.U. NR 24/94 POZ.84 Z DNIA 4 LUTEGO 1994 R.)

skala :1:100

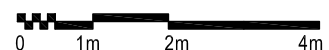

PODANE POWIERZCHNIE MIERZONO WG NORMY
PN-ISO 9836; 1997, PRZYJĘTO GR. TYNKU 1,5 cm
arch. KATARZYNA PAWLAK-KARSKA 506 069 901