



# BUDYNEK MIESZKALNY WIELOORODZINNY

Z GARAŻEM PODZIEMNYM

WARSZAWA UL. NAUKOWA 16


INWESTOR: STRUCTUR CONCEPT  
SPÓŁKA Z O.O. N SPÓŁKA KOMANDYTOWA  
ul. WOŁODYJOWSKIEGO 49a 02-724 WARSZAWA  
tel. 22/847 39 21 www.structur.waw.pl

UL. NAUKOWA

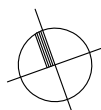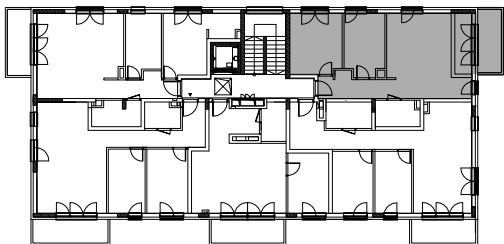

## MIESZKANIE nr M.8


ILOŚĆ POKOI: 3  
KONDYGNACJA: 2 PIĘTRO  
POWIERZCHNIA UŻYTKOWA: 66.93 m<sup>2</sup>

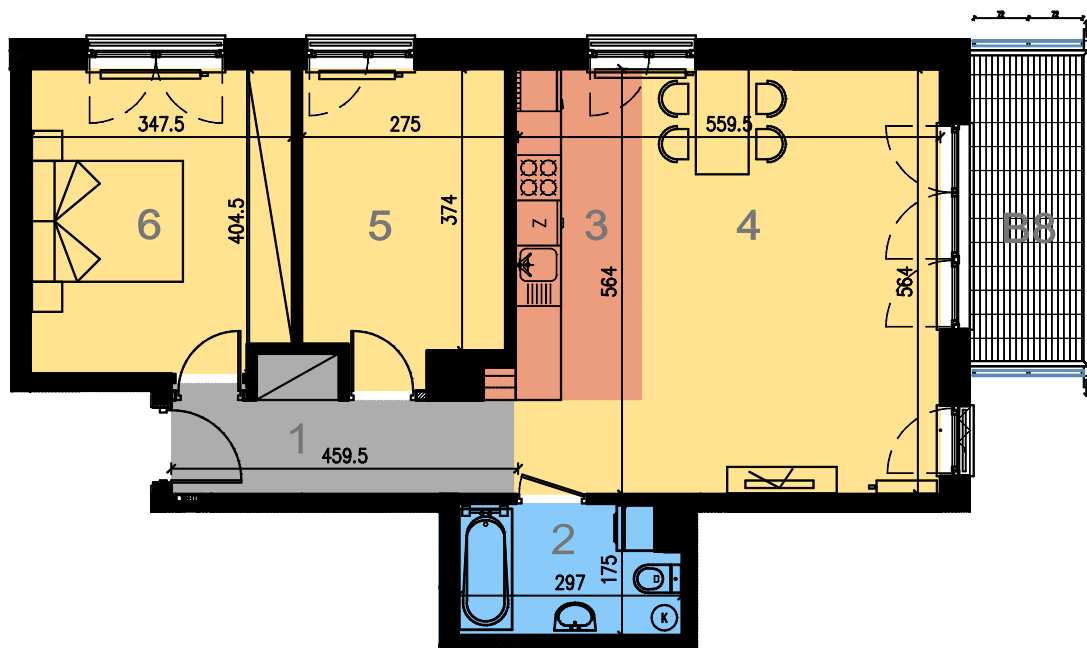

1. KORYTARZ	6.45 m <sup>2</sup>
2. ŁAZIENKA	4.81 m <sup>2</sup>
3. ANEKS KUCHENNY	7.36 m <sup>2</sup>
4. POKÓJ DZIENNY	24.31 m <sup>2</sup>
5. SYPIALNIA	10.40 m <sup>2</sup>
6. SYPIALNIA	13.60 m <sup>2</sup>
<hr/>	
razem:	66.93 m <sup>2</sup>
B8 BALKON	6.59 m <sup>2</sup>

WYMIARY, URZĄDZENIA ORAZ INSTALACJE  
PODANO NA PODSTAWIE PROJEKTU  
BUDOWLANEGO.  
MOGĄ NASTĄPIĆ NIEZNACZNE ZMIANY  
W PROJEKCIE WYKONAWCZYM.  
OPRACOWANIE CHRONIONE USTAWĄ O PRAWIE  
AUTORSKIM I PRAWACH POKREWNYCH  
(DZ.U. NR 24/94 POZ.84 Z DNIA 4 LUTEGO 1994 R.

skala :1:100

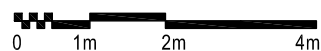

PODANE POWIERZCHNIE MIERZONO WG NORMY  
PN-ISO 9836; 1997, PRZYJĘTO GR. TYNKU 1,5 cm  
arch. KATARZYNA PAWLAK-KARSKA 506 069 901